



- 1. Прихожая 6,40 м²
- 2. Гостиная 23,00 м²
- 3. Спальня 20,00 м²
- 4. Спальня 14,90 м²
- 5. Кухня 20,00 м²
- 6. Ванная 4,40 м²
- 7. Санузел 2,10 м²
- 8. Коридор 5,80 м²
- 9. Гардеробная 2,20 м²
- 10. Кладовая 2,10 м²

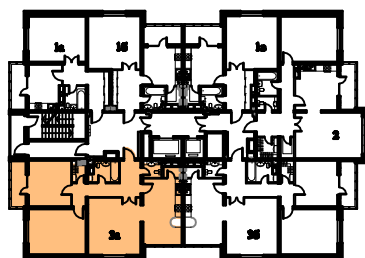


Жилой комплекс по пр.Ленина-ул.Молодежная в г. Новороссийске
III очередь строительства, II пусковой комплекс

3а

Жилая площадь	58,15 м ²
Общая площадь	101,15 м ²
Площадь летних помещений	4,50 м ²

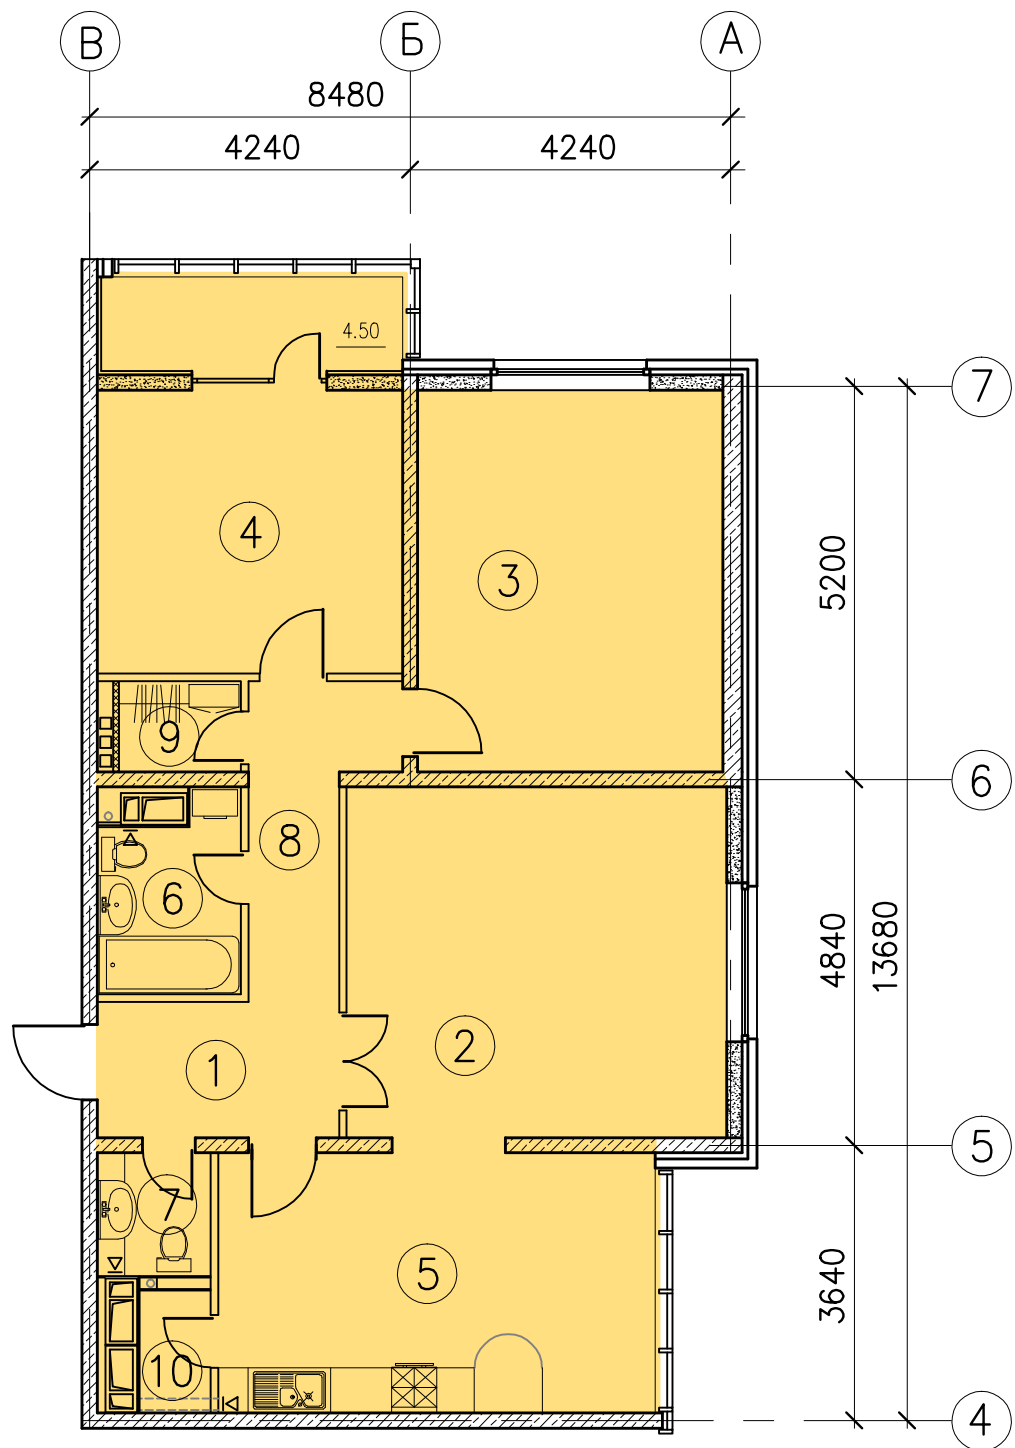

- 1. Прихожая 6,40 м²
- 2. Гостиная 23,00 м²
- 3. Спальня 20,00 м²
- 4. Спальня 14,90 м²
- 5. Кухня 20,00 м²
- 6. Ванная 4,40 м²
- 7. Санузел 2,10 м²
- 8. Коридор 5,80 м²
- 9. Гардеробная 2,20 м²
- 10. Кладовая 2,10 м²

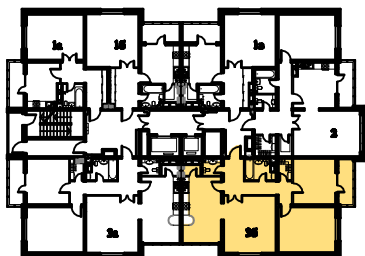

Жилой комплекс по пр.Ленина-ул.Молодежная в г. Новороссийске
III очередь строительства, II пусковой комплекс

36

Жилая площадь	58,15 м²
Общая площадь	101,15 м²
Площадь летних помещений	4,50 м²