


I пусковой комплекс. 16-ти этажный жилой дом
Секция 2. План типового этажа

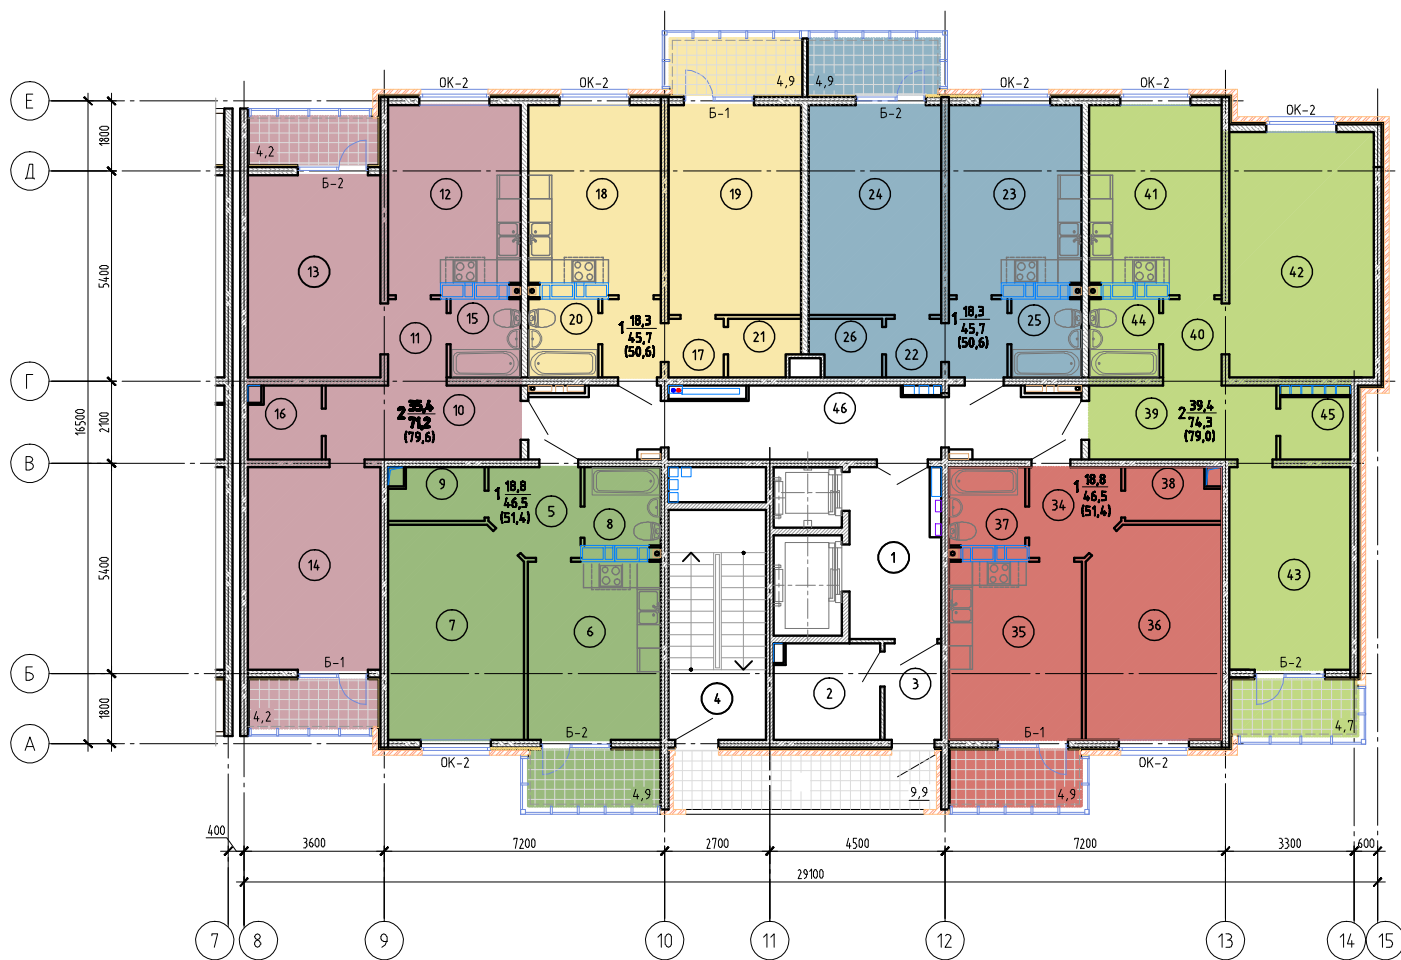

Состав квартир

1А-51,4 м² -15шт. 1Г-51,4 м² -15шт.
 1Б-50,6 м² -15шт. 2В-79,6 м² -15шт.
 1В-50,6 м² -15шт. 2Г-79,0 м² -15шт.

Экспликация помещений

Номер помещения	Наименование	Площадь, м ²	Кав.ª помещения
5	Прихожая	5,0	
6	Кухня	15,6	
7	Жилая комната	18,8	
8	Ванная	3,9	
9	Гардероб	3,2	
10	Прихожая	9,5	
11	Коридор	3,3	
12	Кухня	16,0	
13	Гостиная	17,7	
14	Спальня	17,7	
15	Ванная	3,6	
16	Гардероб	3,4	
17	Прихожая	5,2	
18	Кухня	16,0	
19	Жилая комната	18,3	
20	Ванная	3,6	
21	Гардероб	2,6	
22	Прихожая	5,2	
23	Кухня	16,0	
24	Жилая комната	18,3	
25	Ванная	3,6	
26	Гардероб	2,6	
34	Прихожая	5,0	
35	Кухня	15,6	
36	Жилая комната	18,8	
37	Ванная	3,9	
38	Гардероб	3,2	
39	Прихожая	9,1	
40	Коридор	3,3	
41	Кухня	16,0	
42	Гостиная	23,3	
43	Спальня	16,1	
44	Ванная	3,6	
45	Гардероб	2,9	