


Экспликация помещений

Номер помещения	Наименование	Площадь, м ²	Кат. помещения
1	Лестничная клетка	11,8	
2	Коридор	8,0	
3	Межквартирный коридор	19,9	
4	Межквартирный коридор	13,1	
5	Лифтовый холл	9,8	
Однокомнатная квартира			
6	Жилая комната	20,3	
7	Кухня	11,2	
8	Прихожая	6,1	
9	Коридор	3,6	
10	Ванная	4,0	
Однокомнатная квартира			
11	Жилая комната	21,5	
12	Кухня	11,5	
13	Прихожая	8,4	
14	Кладовая	2,0	
15	Ванная	3,9	
Однокомнатная квартира			
16	Жилая комната	21,5	
17	Кухня	11,5	
18	Прихожая	8,2	
19	Кладовая	2,0	
20	Ванная	3,9	
Двухкомнатная квартира			
21	Гостиная	23,8	
22	Спальня	20,2	
23	Кухня	14,5	
24	Прихожая	6,9	
25	Коридор	5,0	
26	Гардероб	3,5	
27	Кладовая	1,8	
28	Ванная	4,0	
29	Туалет	2,2	
Трехкомнатная квартира			
30	Гостиная	23,2	
31	Спальня	20,2	
32	Спальня	15,0	
33	Кухня	20,0	
34	Прихожая	5,7	
35	Коридор	6,0	
36	Гардероб	1,9	
37	Кладовая	1,5	
38	Ванная	4,5	
39	Туалет	2,4	

План типового этажа

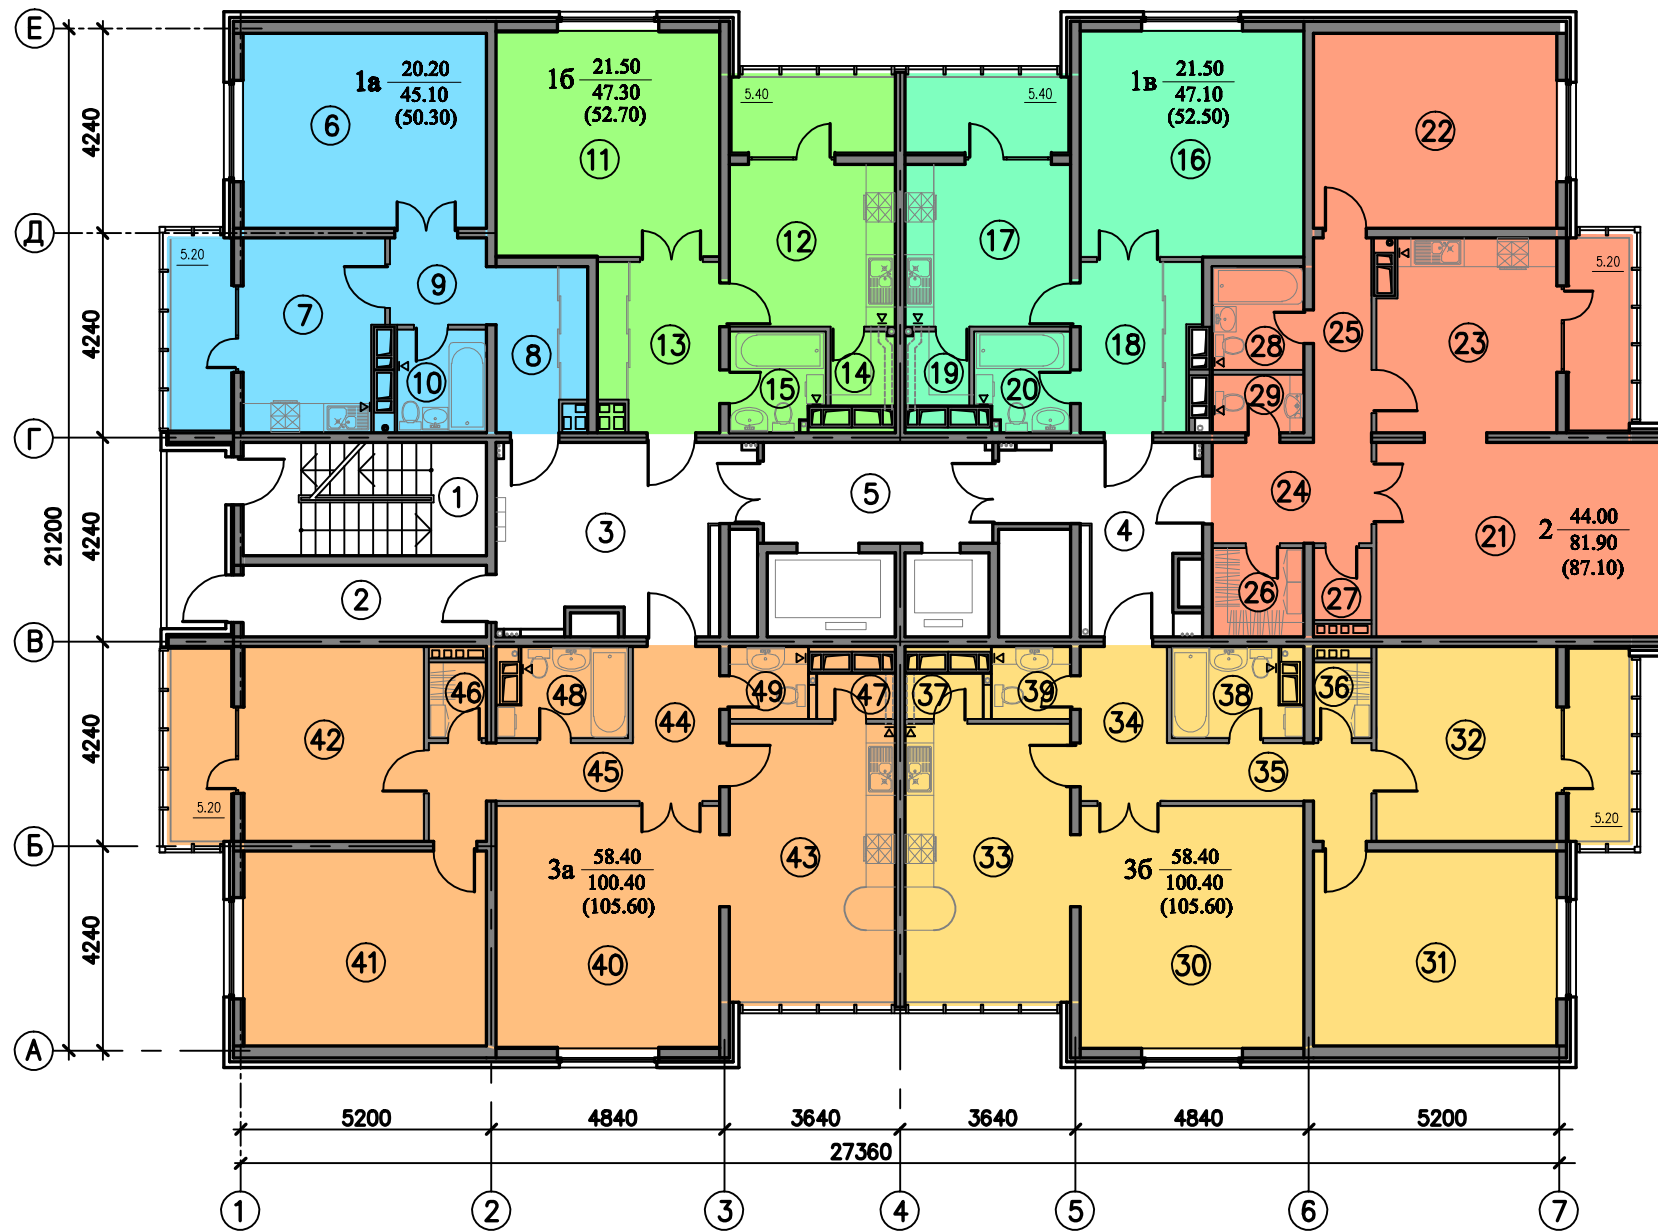

Экспликация помещений

Номер помещения	Наименование	Площадь, м ²	Кат. помещения
40	Гостиная	23,2	
41	Спальня	20,2	
42	Спальня	15,0	
43	Кухня	20,0	
44	Прихожая	5,7	
45	Коридор	6,0	
46	Гардероб	1,9	
47	Кладовая	1,5	
48	Ванная	4,5	
49	Туалет	2,4	

Жилой комплекс по пр.Ленина-ул.Молодежная в г. Новороссийске (III очередь строительства) II пусковой комплекс 20-ти этажный жилой дом

- 1а 1-комнатная квартира -45,10 м² -19шт.**
- 16 1-комнатная квартира -47,30 м² -19шт.**
- 1в 1-комнатная квартира -47,10 м² -19шт.**
- 2 2-х комнатная квартира -81,90 м² -19шт.**
- 3а 3-х комнатная квартира -100,40 м² -19шт.**
- 36 3-х комнатная квартира -100,40 м² -19шт.**